POZNÁMKA

1. NOVÉ OKNO PLASTOVÉ S PARAPETOM, RESP.DVERE BALKÓNOVÉ
2. NOVÝ VONKAJŠÍ PARAPET
3. DAŽDOVÉ ZVODY A ŽLABY
4. OPLECHOVANIE
5. NOVÉ VCHODOVÉ DVERE HLINÍKOVÉ
6. NOVÁ VETRACIA MRIEŽKA
7. PÔVODNÉ DVIERKA ROZVÁDZAČA UPRAVIŤ PODĽA ZATEPLOVACIEHO SYSTÉMU, NATRIEŤ NOVÝM NÁTEROM
8. NOVÁ STRIEŠKA Z OCELOVÝCH TENKOVRSTVOVÝCH PROFILOV VÝPLŇ Z POLYKARBONÁTOVÝCH PLATNÍ LEXAN hr.8mm UCHYTIŤ PO CELOM OBVODE PRÍTLAČNÝMI LIŠTAMI S GUMENÝM TESNENÍM
9. PÔVODNÚ OCELOVÚ KONŠTRUKCIU ZÁBRADLIA POVRCHVO OČISTIŤ OD FARBY, NATRIEŤ NOVÝM NÁTEROM

LEGENDA

(A) OBVODOVÉ MURIVO
PENETRAČNÝ NÁTER Multiground
LEPIACI TMEL Prince Color Z 301 PS
FASÁDNE DOSKY Z MINERÁLNEJ VLNY 200mm (**DO VÝŠKY 600mm NAD TERÉN POUŽIŤ STYRODUR 2800 !)**
, IZOLANT KOTVIŤ ROZPERNOU KOTVOU VIĎ TECH.PREDPIS BASF
VYROVNÁVAJÚCA VRSTVA
ARMOVACIA VRSTVA Prince Color Z 301 Super S VLOŽENOU ARMOVACOU TKANINOU
UNIVER. PENETRÁCIA S GRANULÁTOM Prince Color Multiputz PGU

(B) OBVODOVÉ MURIVO
PENETRAČNÝ NÁTER Multiground
LEPIACI TMEL Prince Color Z 301 PS
FASÁDNE DOSKY Z MINERÁLNEJ VLNY 30mm, IZOLANT KOTVIŤ ROZPERNOU KOTVOU

VIĎ TECH.PREDPIS BASF
VYROVNÁVAJÚCA VRSTVA
ARMOVACIA VRSTVA Prince Color Z 301 Super S VLOŽENOU ARMOVACOU TKANINOU
UNIVER. PENETRÁCIA S GRANULÁTOM Prince Color Multiputz PGU

(C) OBVODOVÉ MURIVO
PENETRAČNÝ NÁTER Multiground
VYROVNÁVAJÚCA VRSTVA
ARMOVACIA VRSTVA Prince Color Z 301 Super S VLOŽENOU ARMOVACOU TKANINOU
UNIVER. PENETRÁCIA S GRANULÁTOM Prince Color Multiputz PGU

HLAVNÝ PROJEKT.	ZODP. PROJEKT.	VYPRACOVAL	
ING.PÁLKA PAVOL	ING.PÁLKA PAVOL	ROMAN JANIČ	
STAVEBNÍK: Obec Lopašov Lopašov 80, 908 63			
MIESTO STAVBY: Lopašov 80, 908 63		FORMÁT	3A4
		DÁTUM	10/2019
STAVBA: **REKONŠTRUKCIA KD VÝMENA OKENNÝCH A DVERNÝCH VÝPLNÍ, BEZBARIEROVÝ PRÍSTUP**		STUPEŇ	S.P.
		ČÍS.ZÁKAZKY	
		MIERKA	1:75
VÝKRES: POHĽAD SV – NOVÝ STAV		Č.VÝKR.: 5	PARÉ:

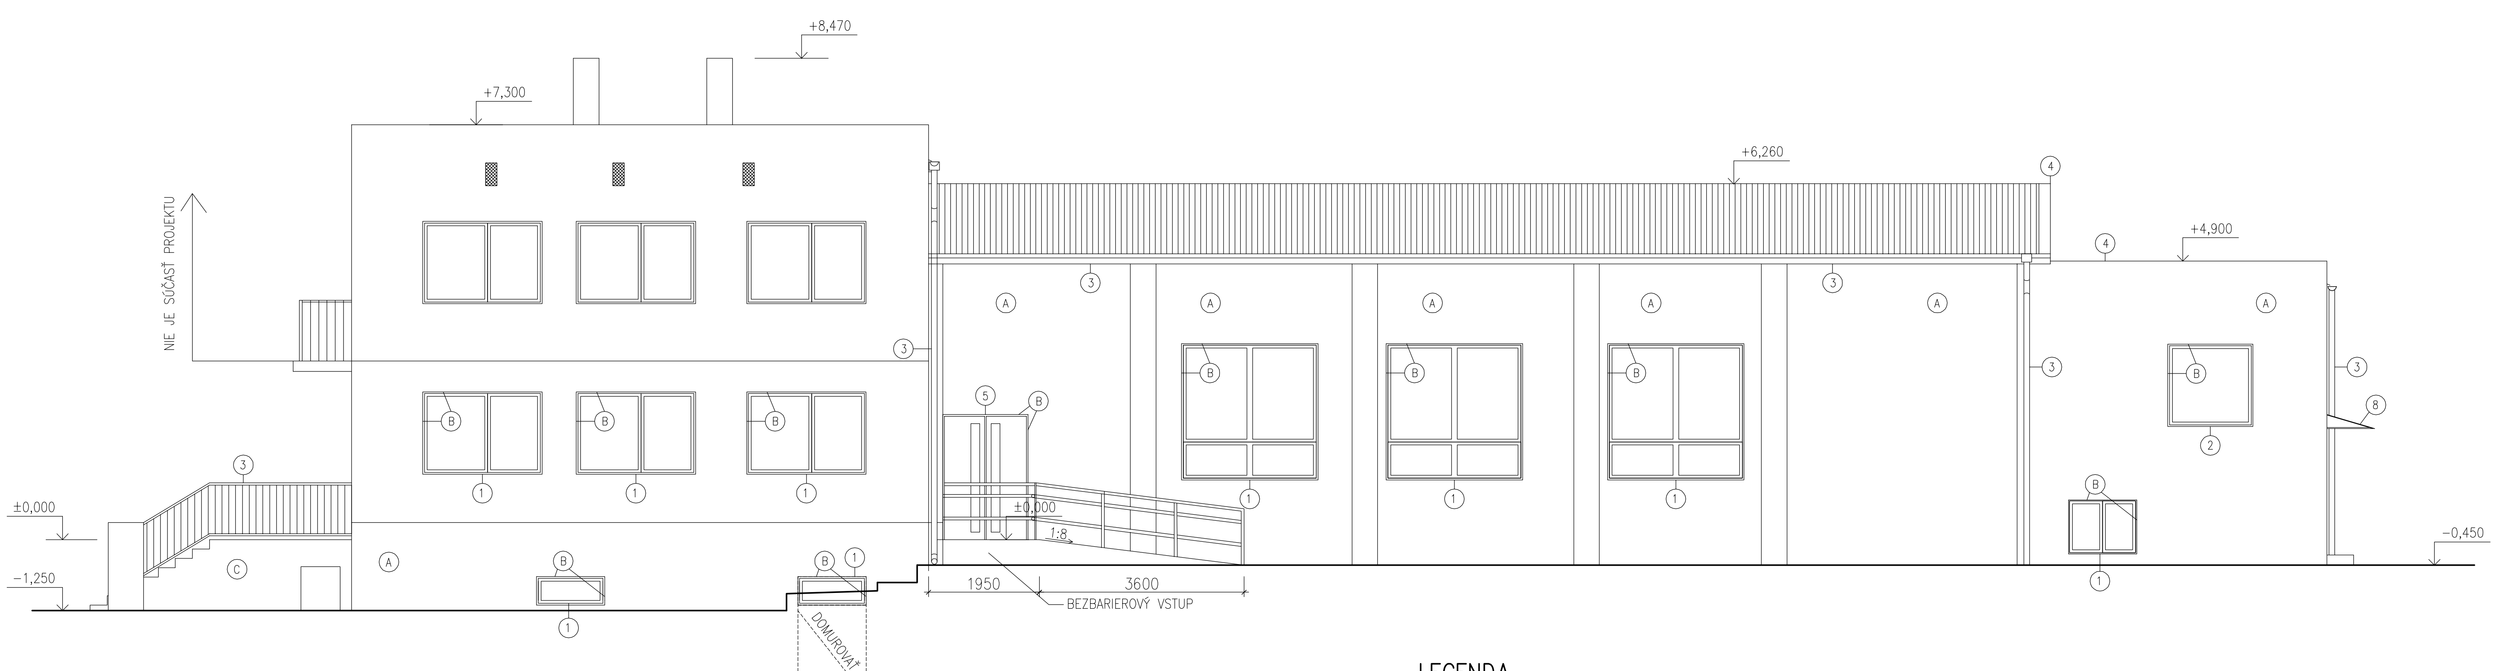

POZNÁMKA

1. NOVÉ OKNO PLASTOVÉ S PARAPETOM, RESP.DVERE BALKÓNOVÉ
2. NOVÝ VONKAJŠÍ PARAPET
3. DAŽDOVÉ ZVODY A ŽLABY
4. OPLECHOVANIE
5. NOVÉ VCHODOVÉ DVERE HLINÍKOVÉ
6. NOVÁ VETRACIA MRIEŽKA
7. PÔVODNÉ DVIERKA ROZVÁDZAČA UPRAVIŤ PODĽA ZATEPLOVACIEHO SYSTÉMU, NATRIEŤ NOVÝM NÁTEROM
8. NOVÁ STRIEŠKA Z OCELOVÝCH TENKOVRSTVOVÝCH PROFILOV VÝPLŇ Z POLYKARBONÁTOVÝCH PLATNÍ LEXAN hr.8mm UCHYTIŤ PO CELOM OBVODE PRÍTLAČNÝMI LIŠTAMI S GUMENÝM TESNENÍM
9. PÔVODNÚ OCELOVÚ KONŠTRUKCIU ZÁBRADLIA POVRCHVO OČISTIŤ OD FARBY, NATRIEŤ NOVÝM NÁTEROM

LEGENDA

(A) OBVODOVÉ MURIVO
PENETRAČNÝ NÁTER Multiground
LEPIACI TMEL Prince Color Z 301 PS
FASÁDNE DOSKY Z MINERÁLNEJ VLNY 200mm (**DO VÝŠKY 600mm NAD TERÉN POUŽIŤ STYRODUR 2800 !)**
, IZOLANT KOTVIŤ ROZPERNOU KOTVOU VIĎ TECH.PREDPIS BASF
VYROVNÁVAJÚCA VRSTVA
ARMOVACIA VRSTVA Prince Color Z 301 Super S VLOŽENOU ARMOVACOU TKANINOU
UNIVER. PENETRÁCIA S GRANULÁTOM Prince Color Multiputz PGU

(B) OBVODOVÉ MURIVO
PENETRAČNÝ NÁTER Multiground
LEPIACI TMEL Prince Color Z 301 PS
FASÁDNE DOSKY Z MINERÁLNEJ VLNY 30mm, IZOLANT KOTVIŤ ROZPERNOU KOTVOU

VIĎ TECH.PREDPIS BASF
VYROVNÁVAJÚCA VRSTVA
ARMOVACIA VRSTVA Prince Color Z 301 Super S VLOŽENOU ARMOVACOU TKANINOU
UNIVER. PENETRÁCIA S GRANULÁTOM Prince Color Multiputz PGU

(C) OBVODOVÉ MURIVO
PENETRAČNÝ NÁTER Multiground
VYROVNÁVAJÚCA VRSTVA
ARMOVACIA VRSTVA Prince Color Z 301 Super S VLOŽENOU ARMOVACOU TKANINOU
UNIVER. PENETRÁCIA S GRANULÁTOM Prince Color Multiputz PGU

HLAVNÝ PROJEKT.	ZODP. PROJEKT.	VYPRACOVAL	
ING.PÁLKA PAVOL	ING.PÁLKA PAVOL	ROMAN JANIČ	
STAVEBNÍK: Obec Lopašov Lopašov 80, 908 63			
MIESTO STAVBY: Lopašov 80, 908 63		FORMÁT	3A4
		DÁTUM	10/2019
STAVBA: **REKONŠTRUKCIA KD VÝMENA OKENNÝCH A DVERNÝCH VÝPLNÍ, BEZBARIEROVÝ PRÍSTUP**		STUPEŇ	S.P.
		ČÍS.ZÁKAZKY	
		MIERKA	1:75
VÝKRES: POHĽAD SV – NOVÝ STAV		Č.VÝKR.: 5	PARÉ:

PDF vytvořeno zkušební verzí pdfFactory Pro www.fineprint.cz